

Część B załącznika nr 1 do Uchwały Rady Miasta Siedlce
Nr ...XVIII/379/2012.....z dnia ...30 marca 2012.....
Dz. Urzęd. Woj. Maz. Nrpoz.....
z dnia


Ustalenia:

- granicę obszaru objętego planem
- linie rozgraniczające tereny o różnym przeznaczeniu lub różnych zasadach zagospodarowania
- tereny rolnicze
- tereny rekreacyjno-sportowe
- tereny zieleni objęte ochroną - użytek ekologiczny
- tereny wód powierzchniowych
- lasy
- tereny dróg publicznych, w tym:
 - KDA - autostrada
 - KDGP - główna ruchu przyspieszona
 - KDG - główna
 - KDZ - zbiorcza
 - KDL - lokalna
 - KDD - dojazdowa
- tereny infrastruktury technicznej, w tym:
 - NO/PD - przepompownia ścieków i podczyszczalnia ścieków deszczowych
 - SG - studnia głębinowa
 - PD - podczyszczalnia ścieków deszczowych
- zabudowa zachowana planem
- obszary wyłączone spod zabudowy
- trasa ścieżki spacerowej
- trasa ścieżki spacerowo - widokowej
- trasa ścieżki rowerowej
- planowana zieleni izolacyjna
- granica Siedlecko - Węgrowskiego Obszaru Chronionego Krajobrazu
- granica strefy ochrony ekologicznej
- zieleni objęta ochroną - zadrzewienia
- stanowiska archeologiczne i strefa ochrony konserwatorskiej
- planowana linia elektroenergetyczna 400kV

Informacje:

- granicę ewidencyjną i numery działek
- planowana kanalizacja deszczowa
- planowana kanalizacja sanitarna
- planowana sieć gazowa
- planowana sieć telekomunikacyjna
- ujęcia wody
- strefa ochrony pośredniej wewnętrznej
- strefa ochrony pośredniej zewnętrznej
- strefa ochrony bezpośredniej
- wybieg dla psów
- punkt widokowy
- tereny kolejowe - zamknięte
- specjalny obszar ochrony siedlisk Natura 2000 - Ostoja Nadliwiecka, kod PLH 14_12

Układ części rysunku planu

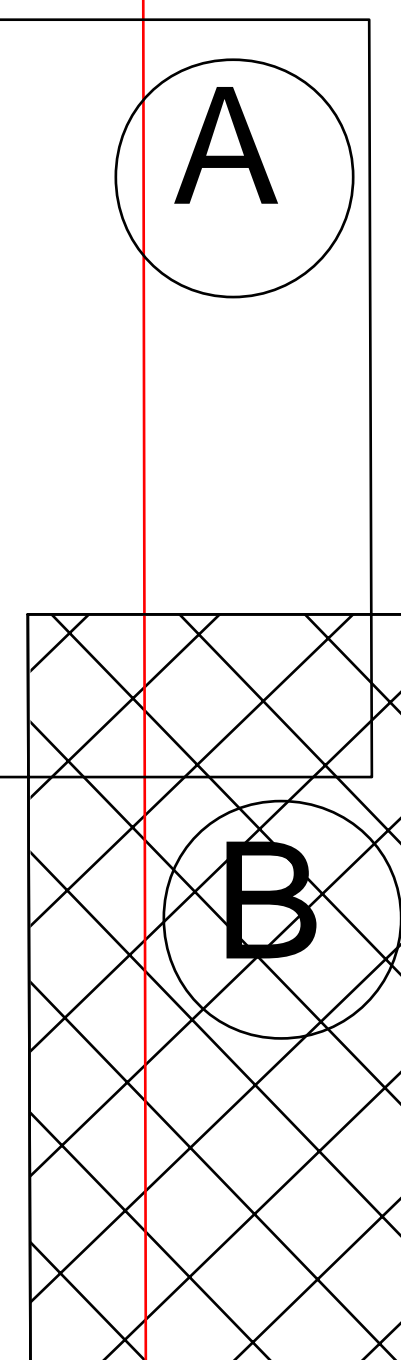



Skala 1:2 000

0 10 50 100 200 400

BIURO OPRACOWAŃ PROJEKTOWYCH URZĘDU MIASTA SIEDLCE	
Rysunek planu: MIEJSCOWY PLAN ZAGOSPODAROWANIA PRZESTRZENNEGO OBSZARU DOLINY PRZĘKI RUCHAWKI	
Autorzy:	mgr inż. arch. Andrzej Rutkowski mgr inż. inżynierii środowiska Agnieszka Uziębło mgr inż. GPB - 4224/71/63/89 mgr Katarzyna Wakula
Grafika:	mgr inż. geod. Justyna Bot





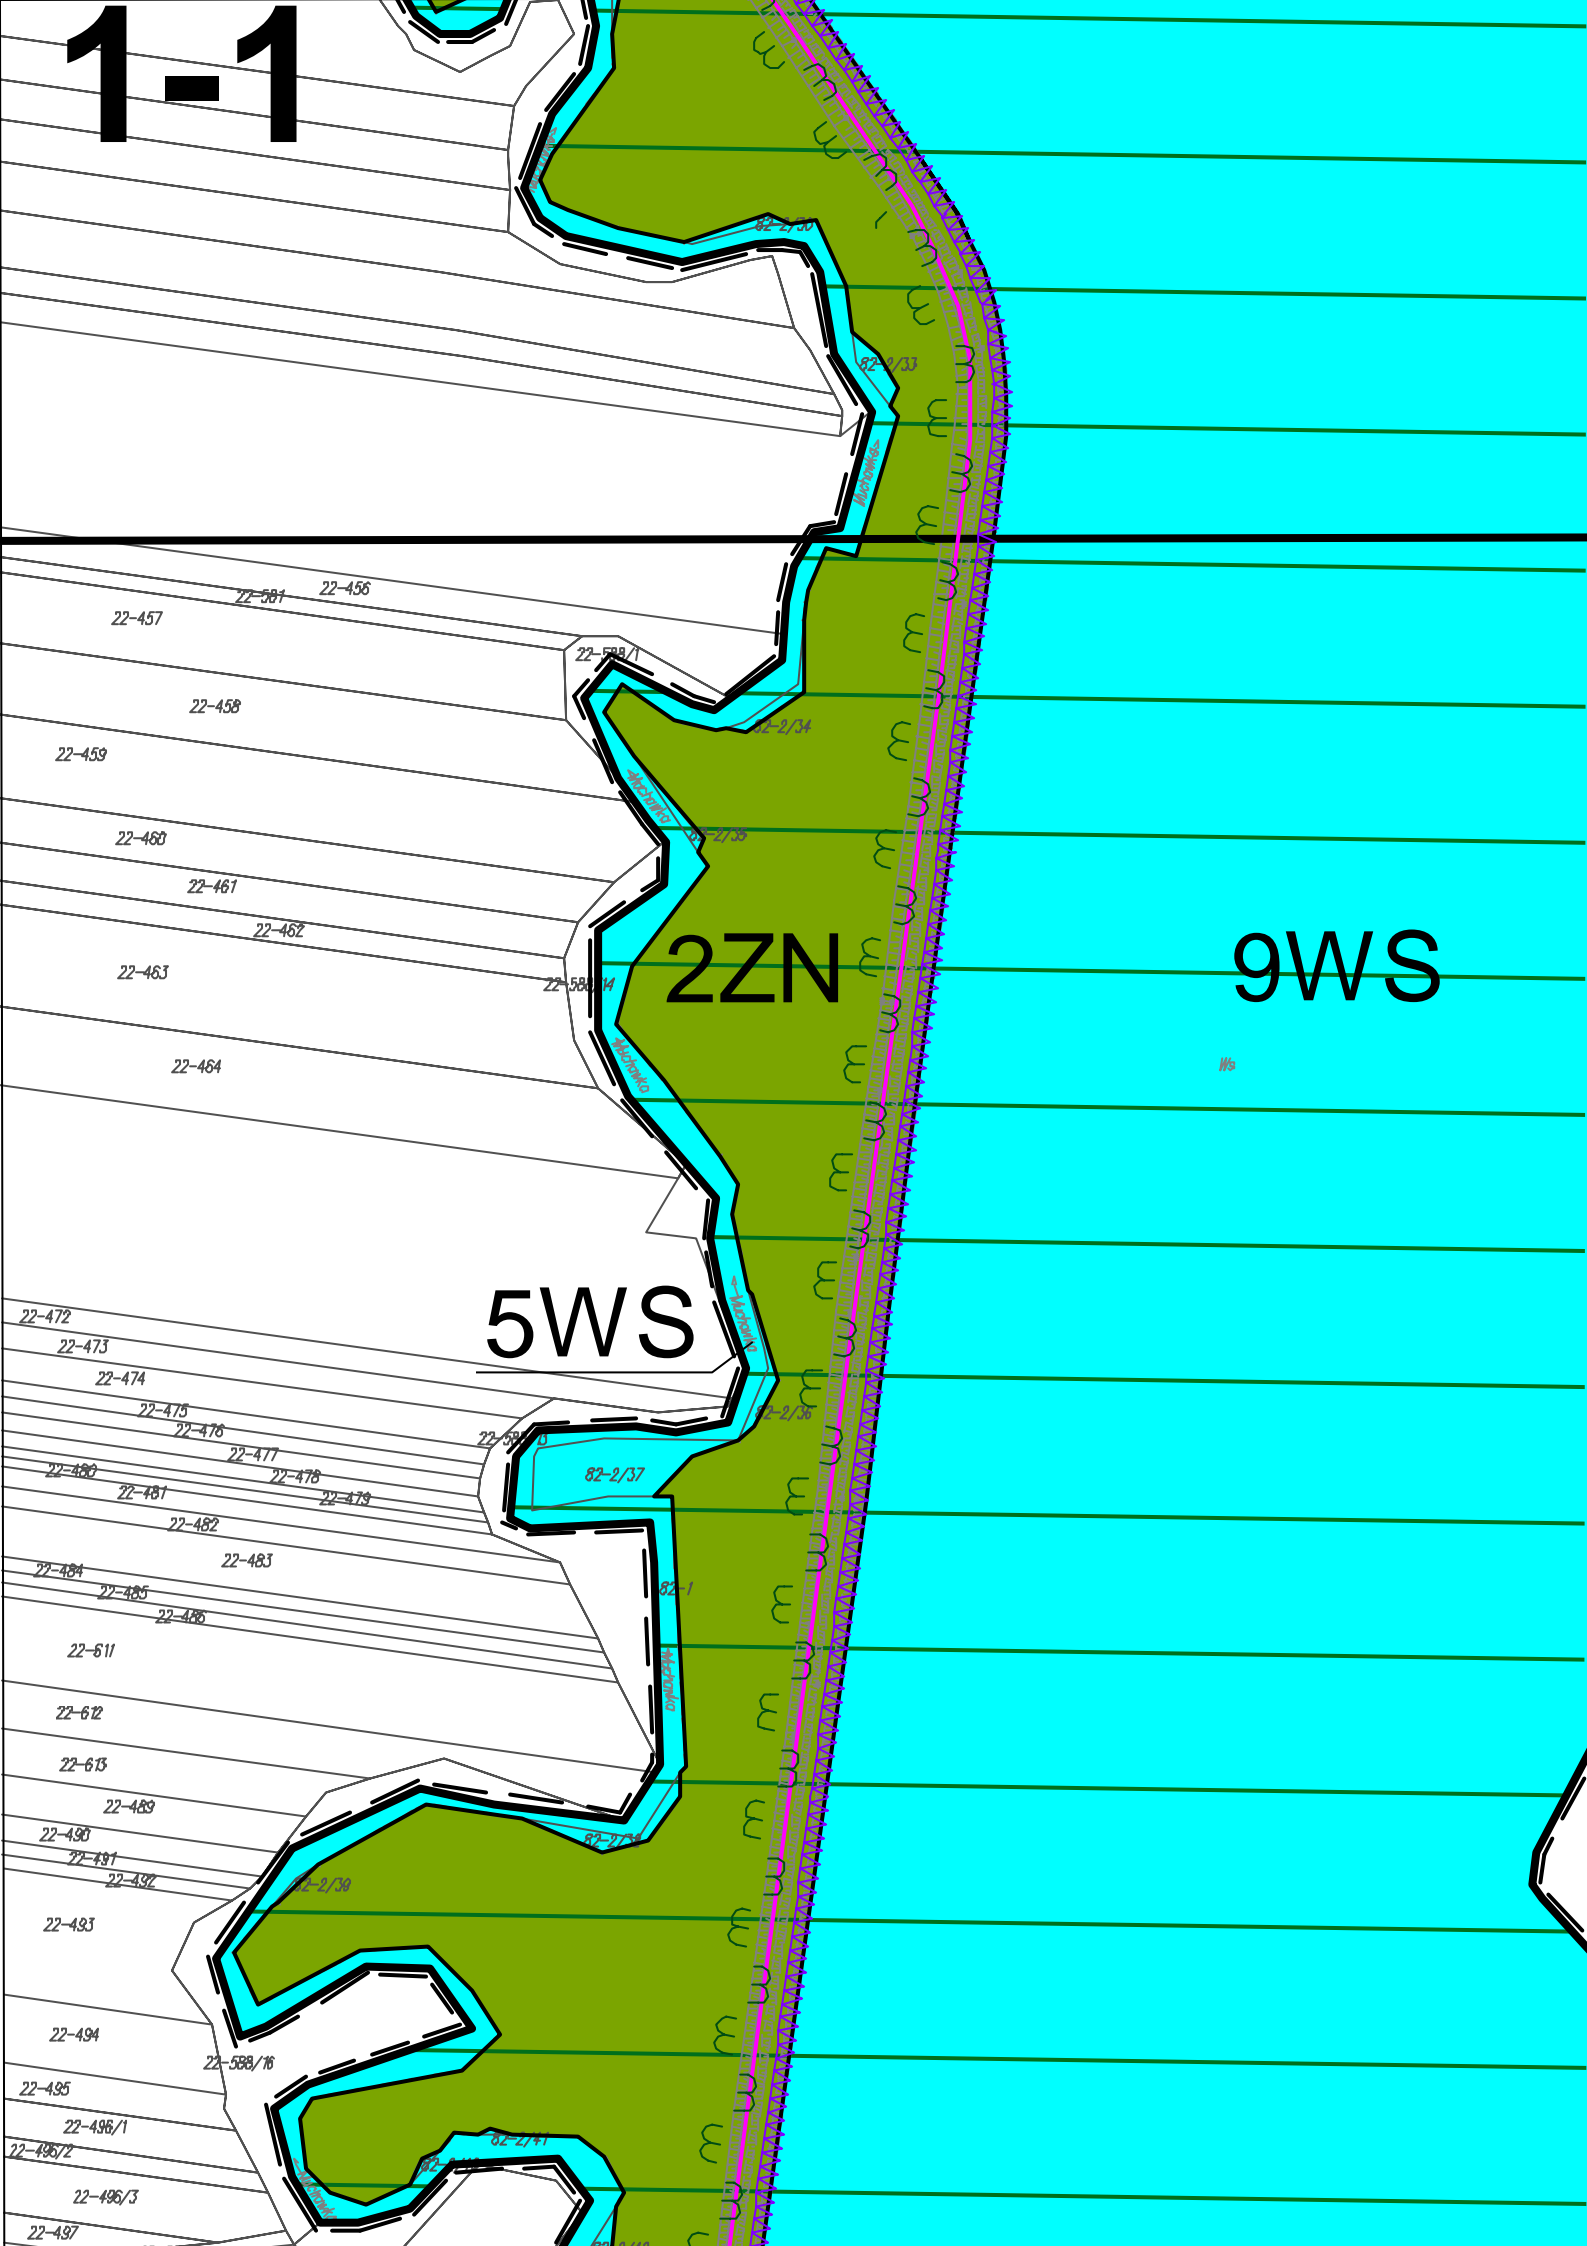

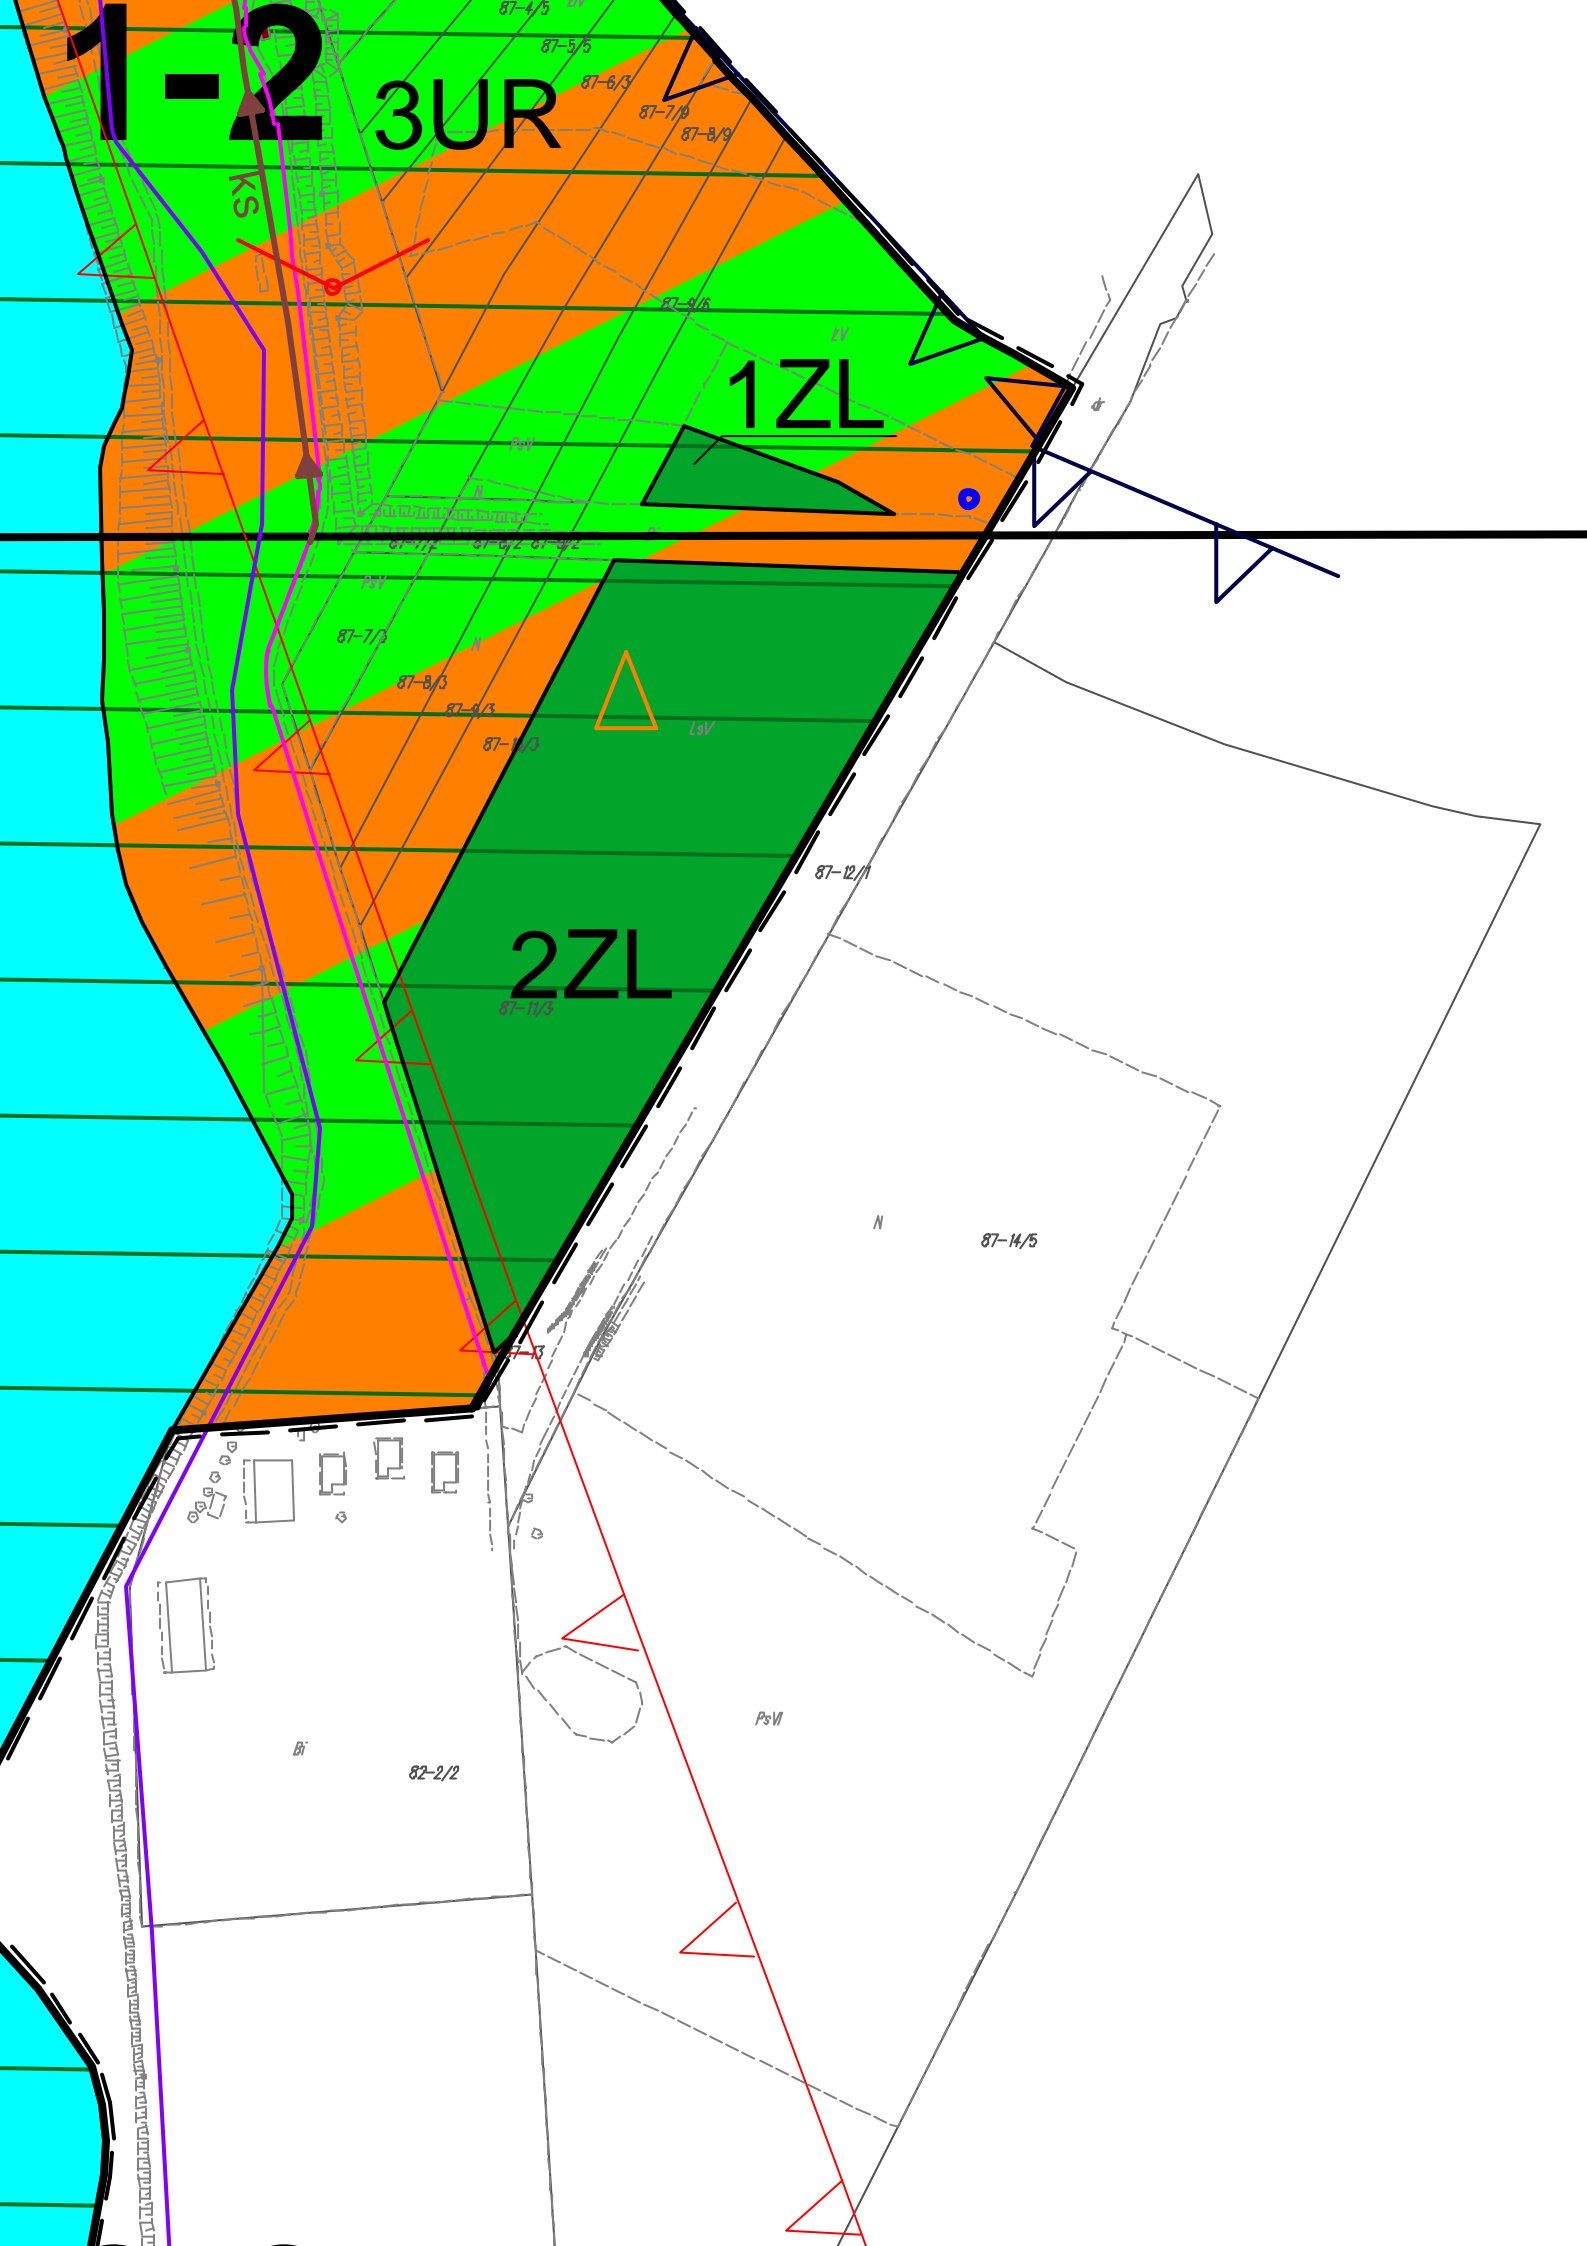


1-1



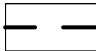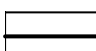

Część B załącznika nr 1 do Uchwały R
 NrXVIII/379/2012..... z dnia3
 Dz. Urzęd. Woj. Maz. Nr po
 z dnia

Ustalenia:

-  granice obszaru objętego planem
-  linie rozgraniczające tereny o różnym przezn
różnych zasadach zagosp
-  R tereny rolnicze
-  UR tereny rekreacyjno-sportowe
-  ZN tereny zieleni objęte ochroną - użytek ekologi
-  WS tereny wód powierzchniowych
-  ZL lasy
-  KD tereny dróg publicznych, w tym:
 - KDA - autostrada
 - KDGP - główna ruchu przyspieszona
 - KDG - główna
 - KDZ - zbiorcza
 - KDL - lokalna
 - KDD - dojazdowa
-  tereny infrastruktury technicznej, w tym:
 - NO/PD - przepompownia ścieków i podczy

1-4

ady Miasta Siedlce

0 marca 2012

oz.

aczeniu lub
podarowania

iczny

szczalnia ścieków deszczowych

2-1

BZ

RV
10m

16m

2-3

SG - studnia głębinowa


PD - podczyszczalnia ścieków deszczowych




zabudowa zachowana planem




obszary wyłączone spod zabudowy

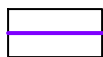

trasa ścieżki spacerowej

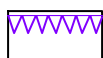


trasa ścieżki spacerowo - widokowej

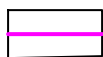

trasa ścieżki rowerowej



planowana zieleń izolacyjna

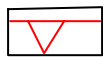

granica Siedlecko - Węgrowskiego Obszaru



granica strefy ochrony ekologicznej



zieleń objęta ochroną - zadrzewienia




stanowiska archeologiczne i strefa ochrony k



planowana linia elektroenergetyczna 400kV

Informacje:

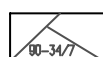

granice ewidencyjne i numery działek



planowana kanalizacja deszczowa



planowana kanalizacja sanitarna



planowana sieć gazowa




planowana sieć telekomunikacyjna



ujęcia wody



strefa ochrony pośredniej wewnętrznej

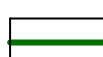


strefa ochrony pośredniej zewnętrznej



strefa ochrony bezpośredniej



wybieg dla psów

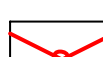

punkt widokowy



tereny kolejowe - zamknięte



specjalny obszar ochrony siedlisk Natura 2000

- Ostoja Nadliwiecka, kod PLH 14

Chronionego Krajobrazu

onserwatorskiej

3-1

33-1541/1 33-1540
33-1541/2 33-1541/3
33-1541/4

33-1553
33-1554
33-1555
33-1556
33-1557/1
33-1557/2
33-1557/3
33-1557/5
33-1558

33-1559
33-1560

33-1445/1

33-1561/1

33-1561/2

33-1561/3

33-1561/4

33-537

33-577

33-572


33-519/1

33-519/1

33-602




33-531/2

33-519/2
33-572

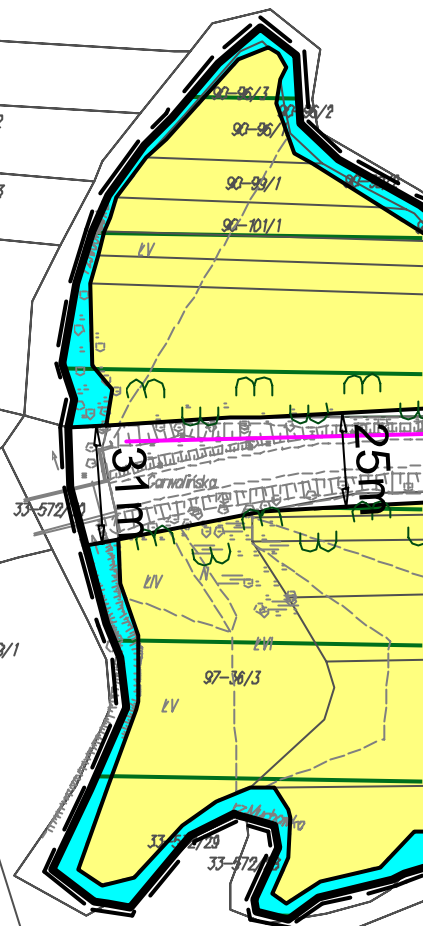

3-3

Układ części rysunku planu

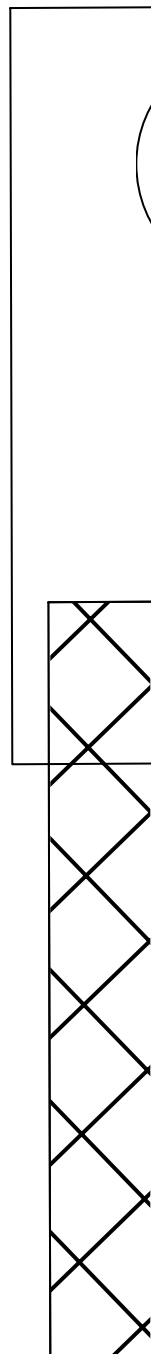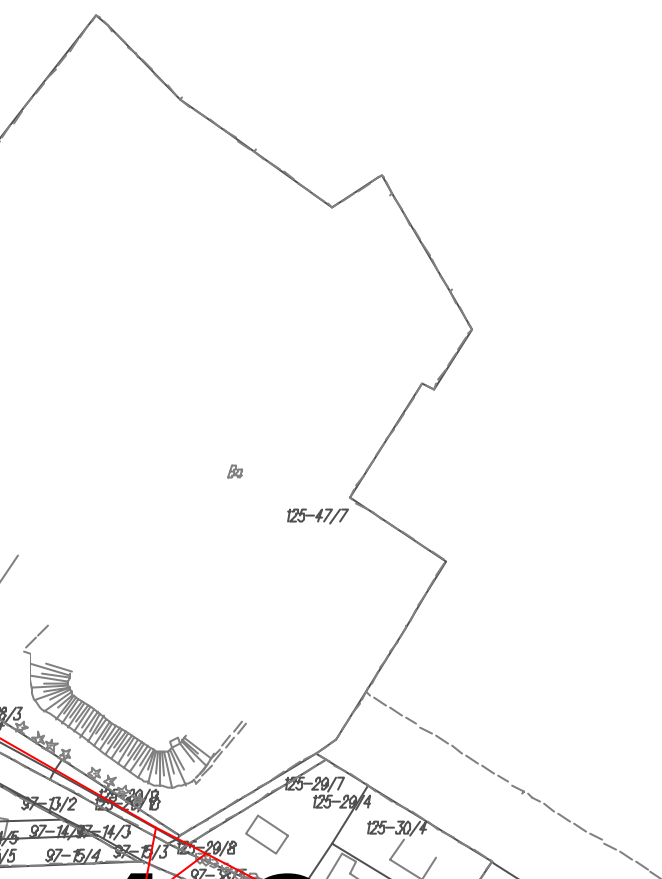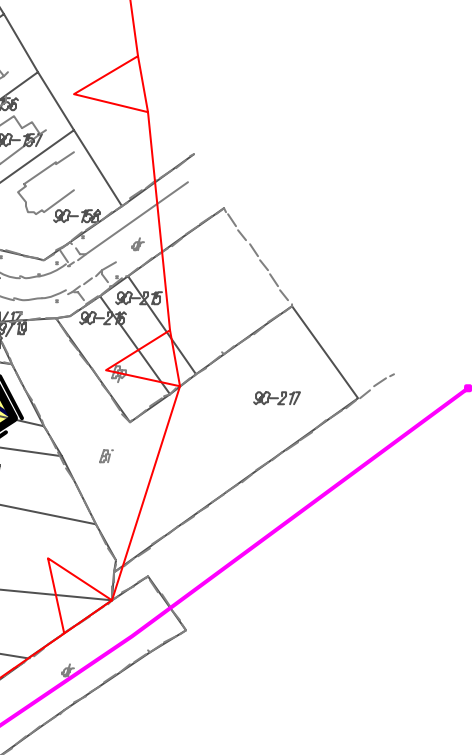

3-4

A

B

PREZYDENT MIASTA SIEDLCE
MIEJSKI OŚRODEK DOKUMENTACJI
GEODEZYJNEJ I KARTOGRAFICZNEJ
Pozwiedź się zgodność niniejszej mapy
z oryginałem przysłanym do poświadczenia
geodezyjnego i kartograficznego
w dniu 707/2011 i zaewidencjonowanym
podpis
Niniejsza mapa nie może służyć do celów projektowych
Siedlce, dnia 27.04.2011
miej i na zawsze podpis

Z op. PREZIDENTA

Artur Kozłowski
Inspektor Referatu Geodezji

4-1

33-527

6WS

4-4

[illegible]

RV1

126-71/1

B

5-1

33-490/5

33-492/7

33-492/2

33-493

33-494/3

33-495

33-496/5

33-496/7

33-497/1


33-497/2


33-498

33-499

33-500

5-2

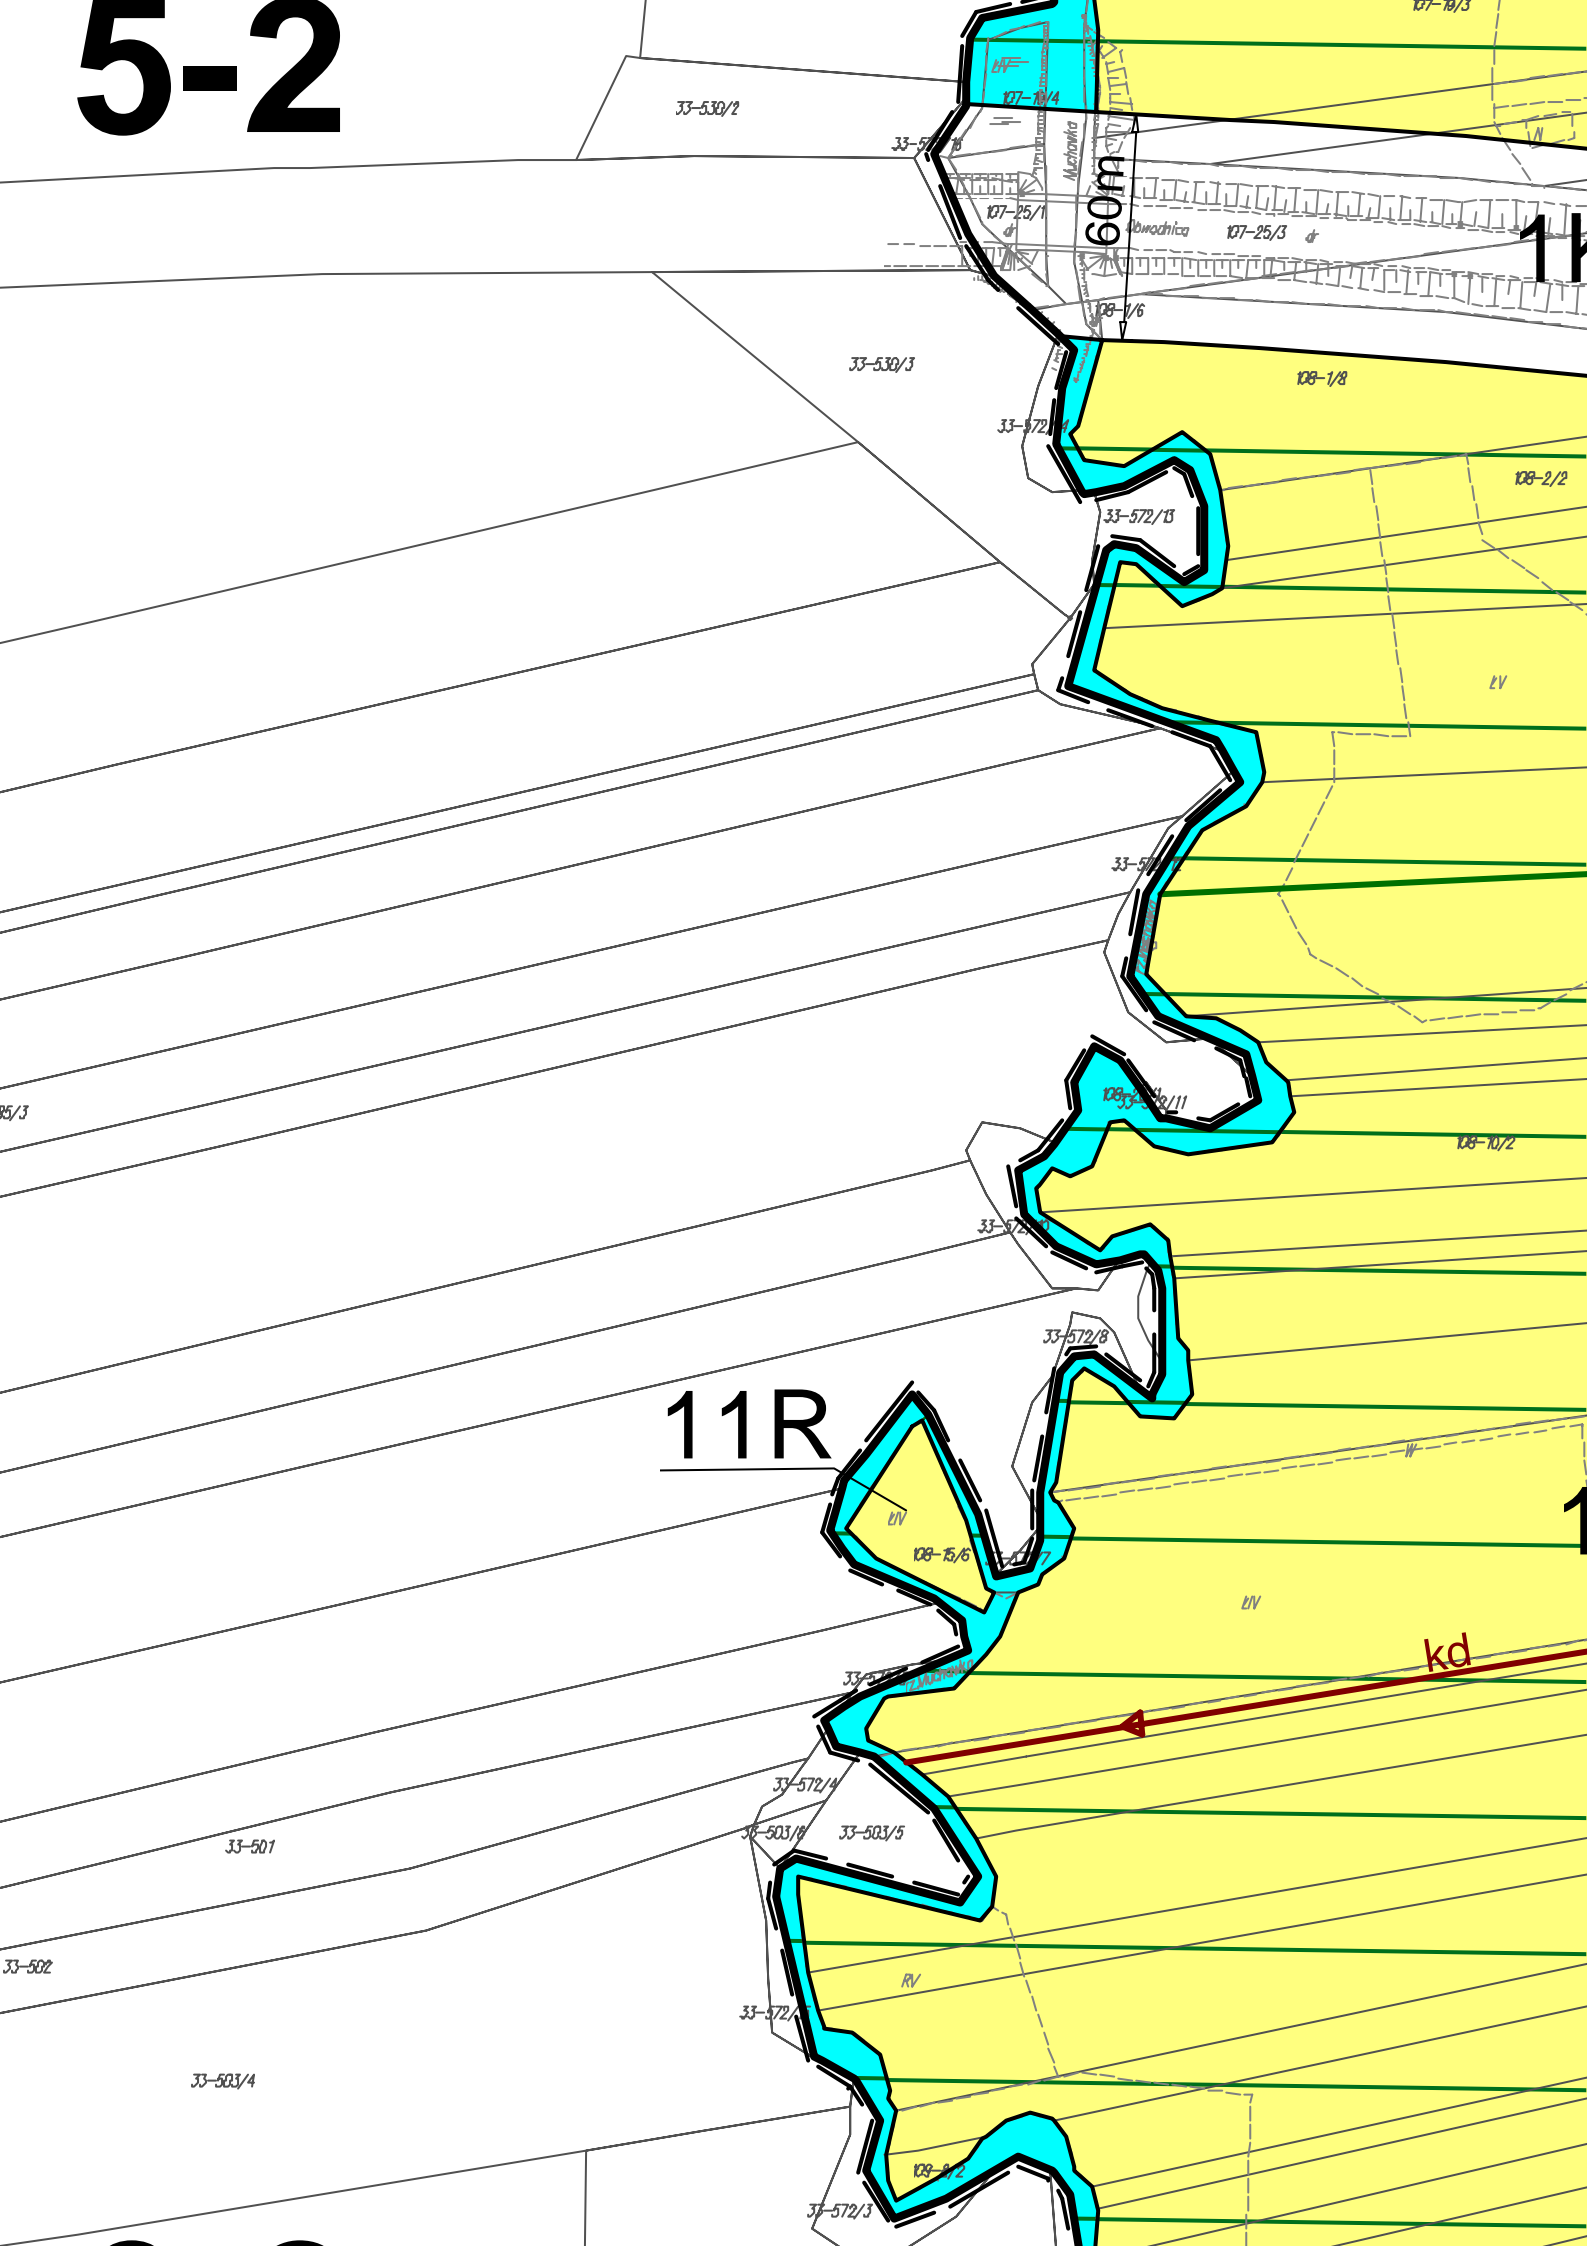

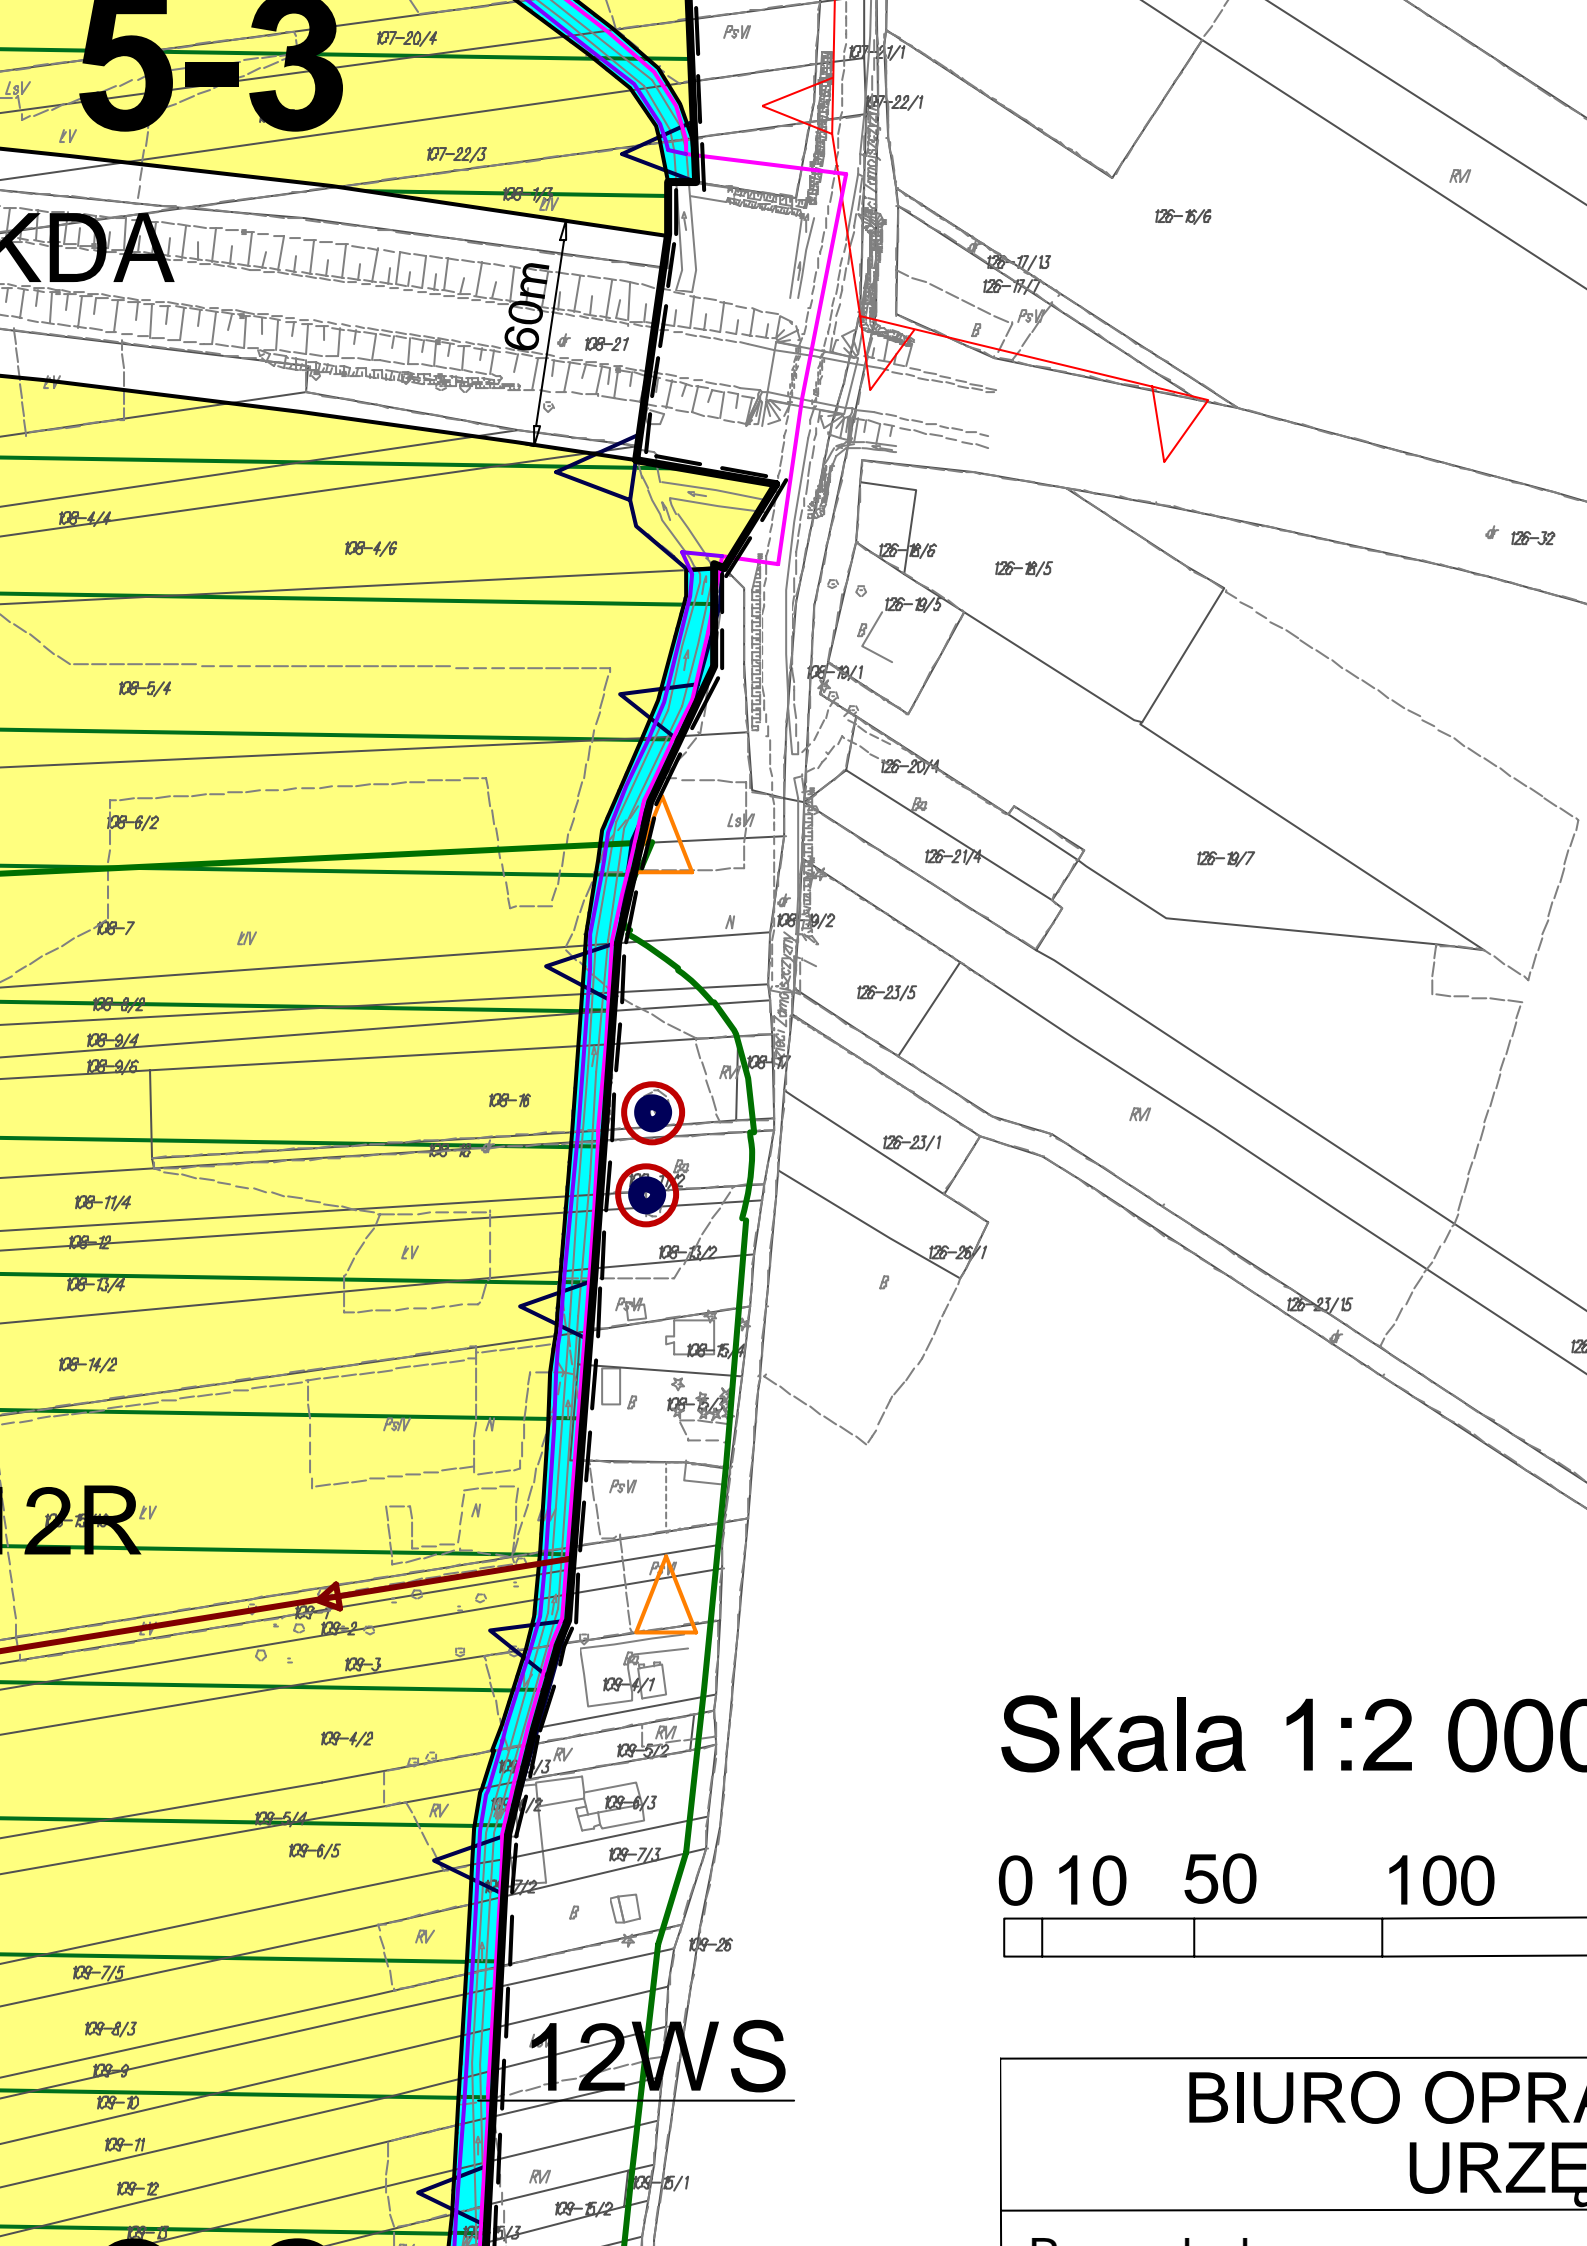

5-3

KDA

60m

2R



12WS

Skala 1:2 000

0 10 50 100

BIURO OPR
URZĘ

5-4

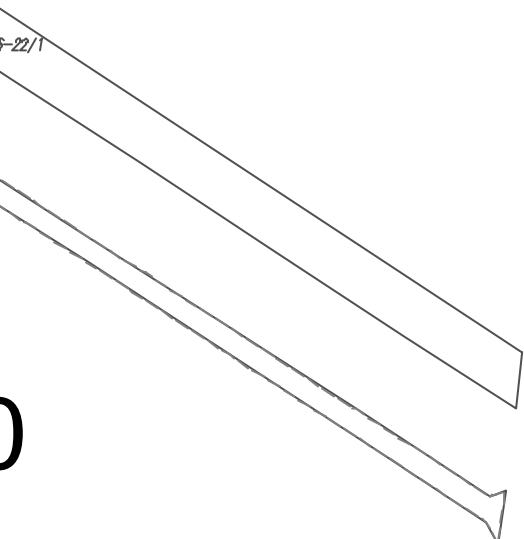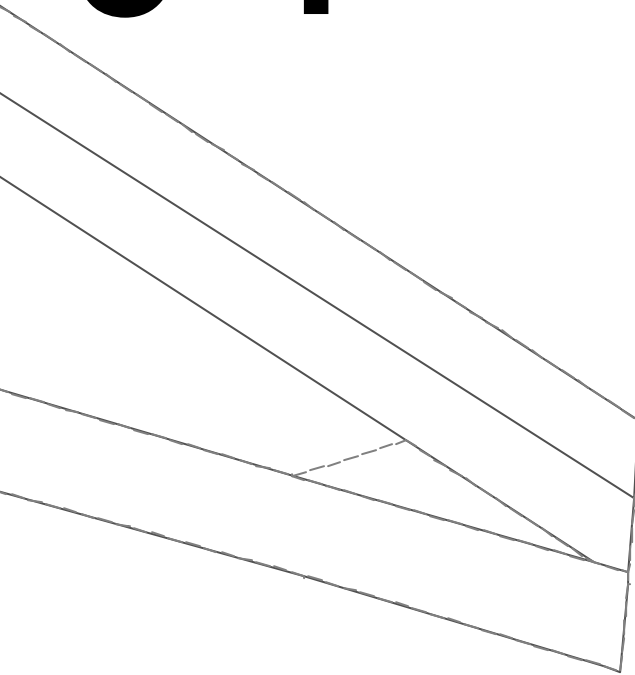


200

400

ACOWAŃ PROJEKTOWYCH
DU MIASTA SIEDLCE

6-1

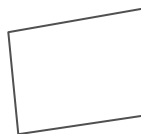

6-2

33-505/2

7WS

33-506/4

33-507/2

33-508/4

33-395/1

33-394/2


33-508/2

33-393/2

21-520

128-74


13R

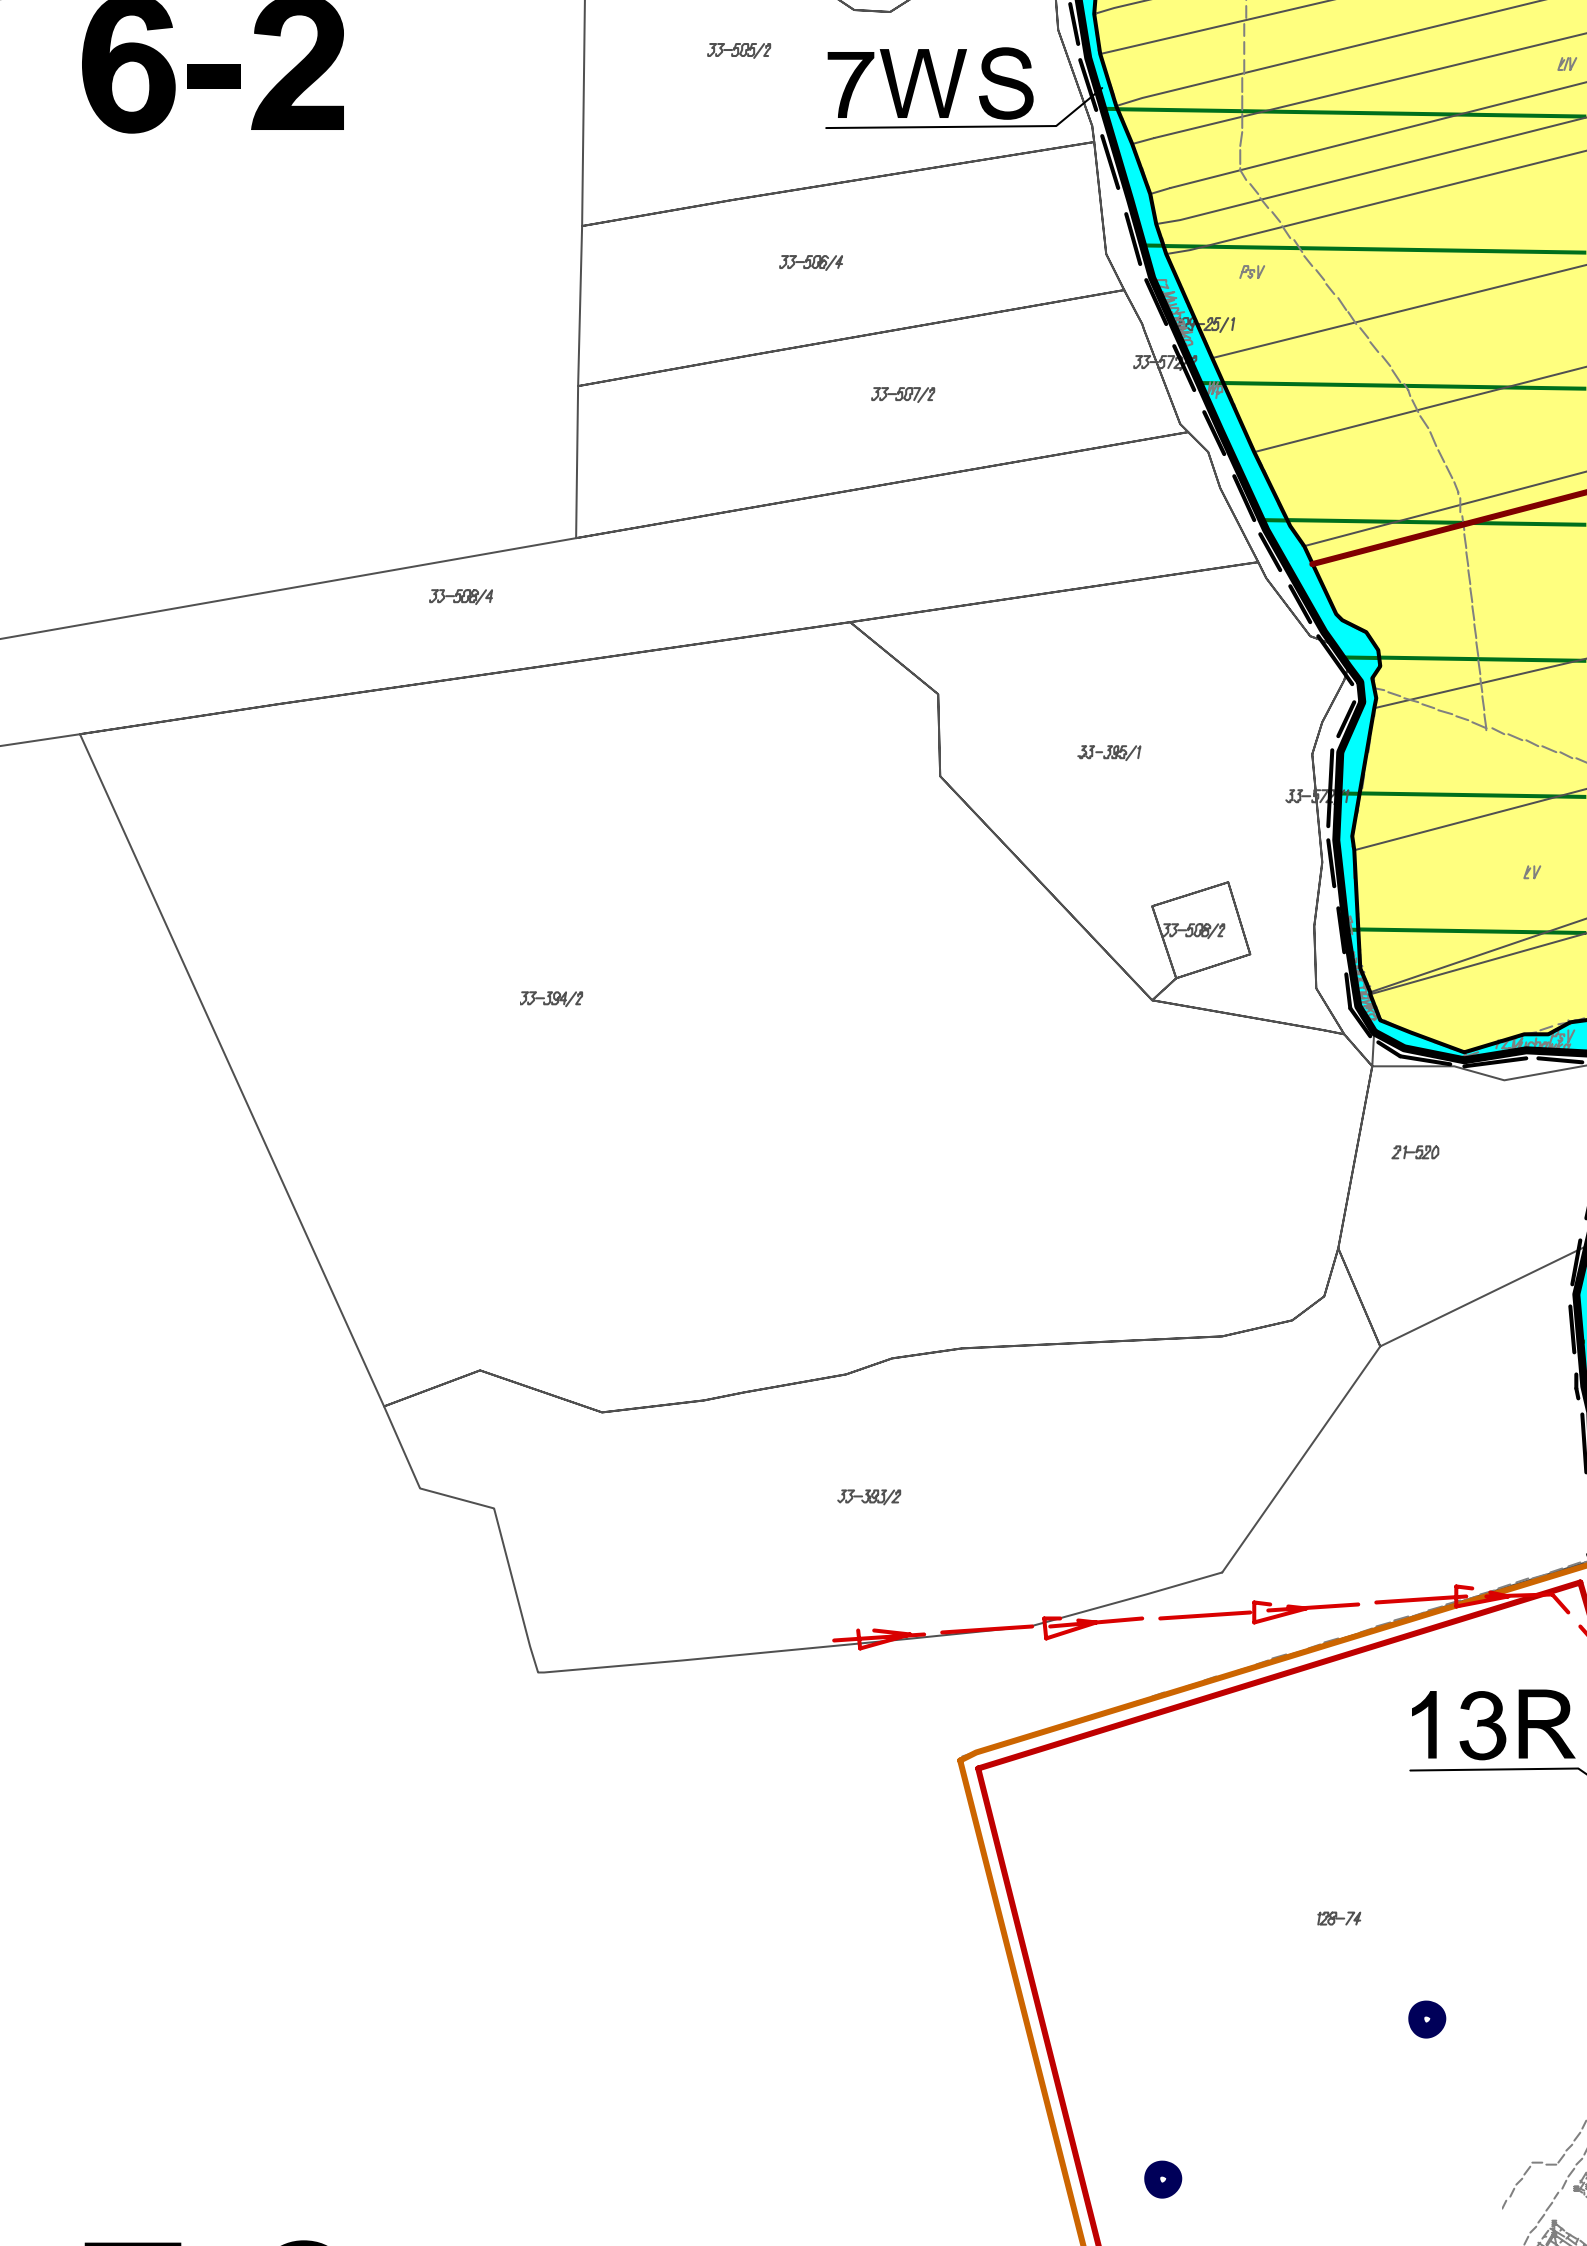

6-3

Rysunek planu: MIEJSCOWY PLAN ZAGOSZCZENIA OBSZARU


Autorzy:	mgr inż. arch. Andrzej...
	Upr.urb. 1108/...
	mgr inż. inżynierii...
Grafika:	Upr. proj. GPE...
	mgr Katarzyna W...
	mgr inż. Magdalen...
Grafika:	mgr inż. geod. Jus...

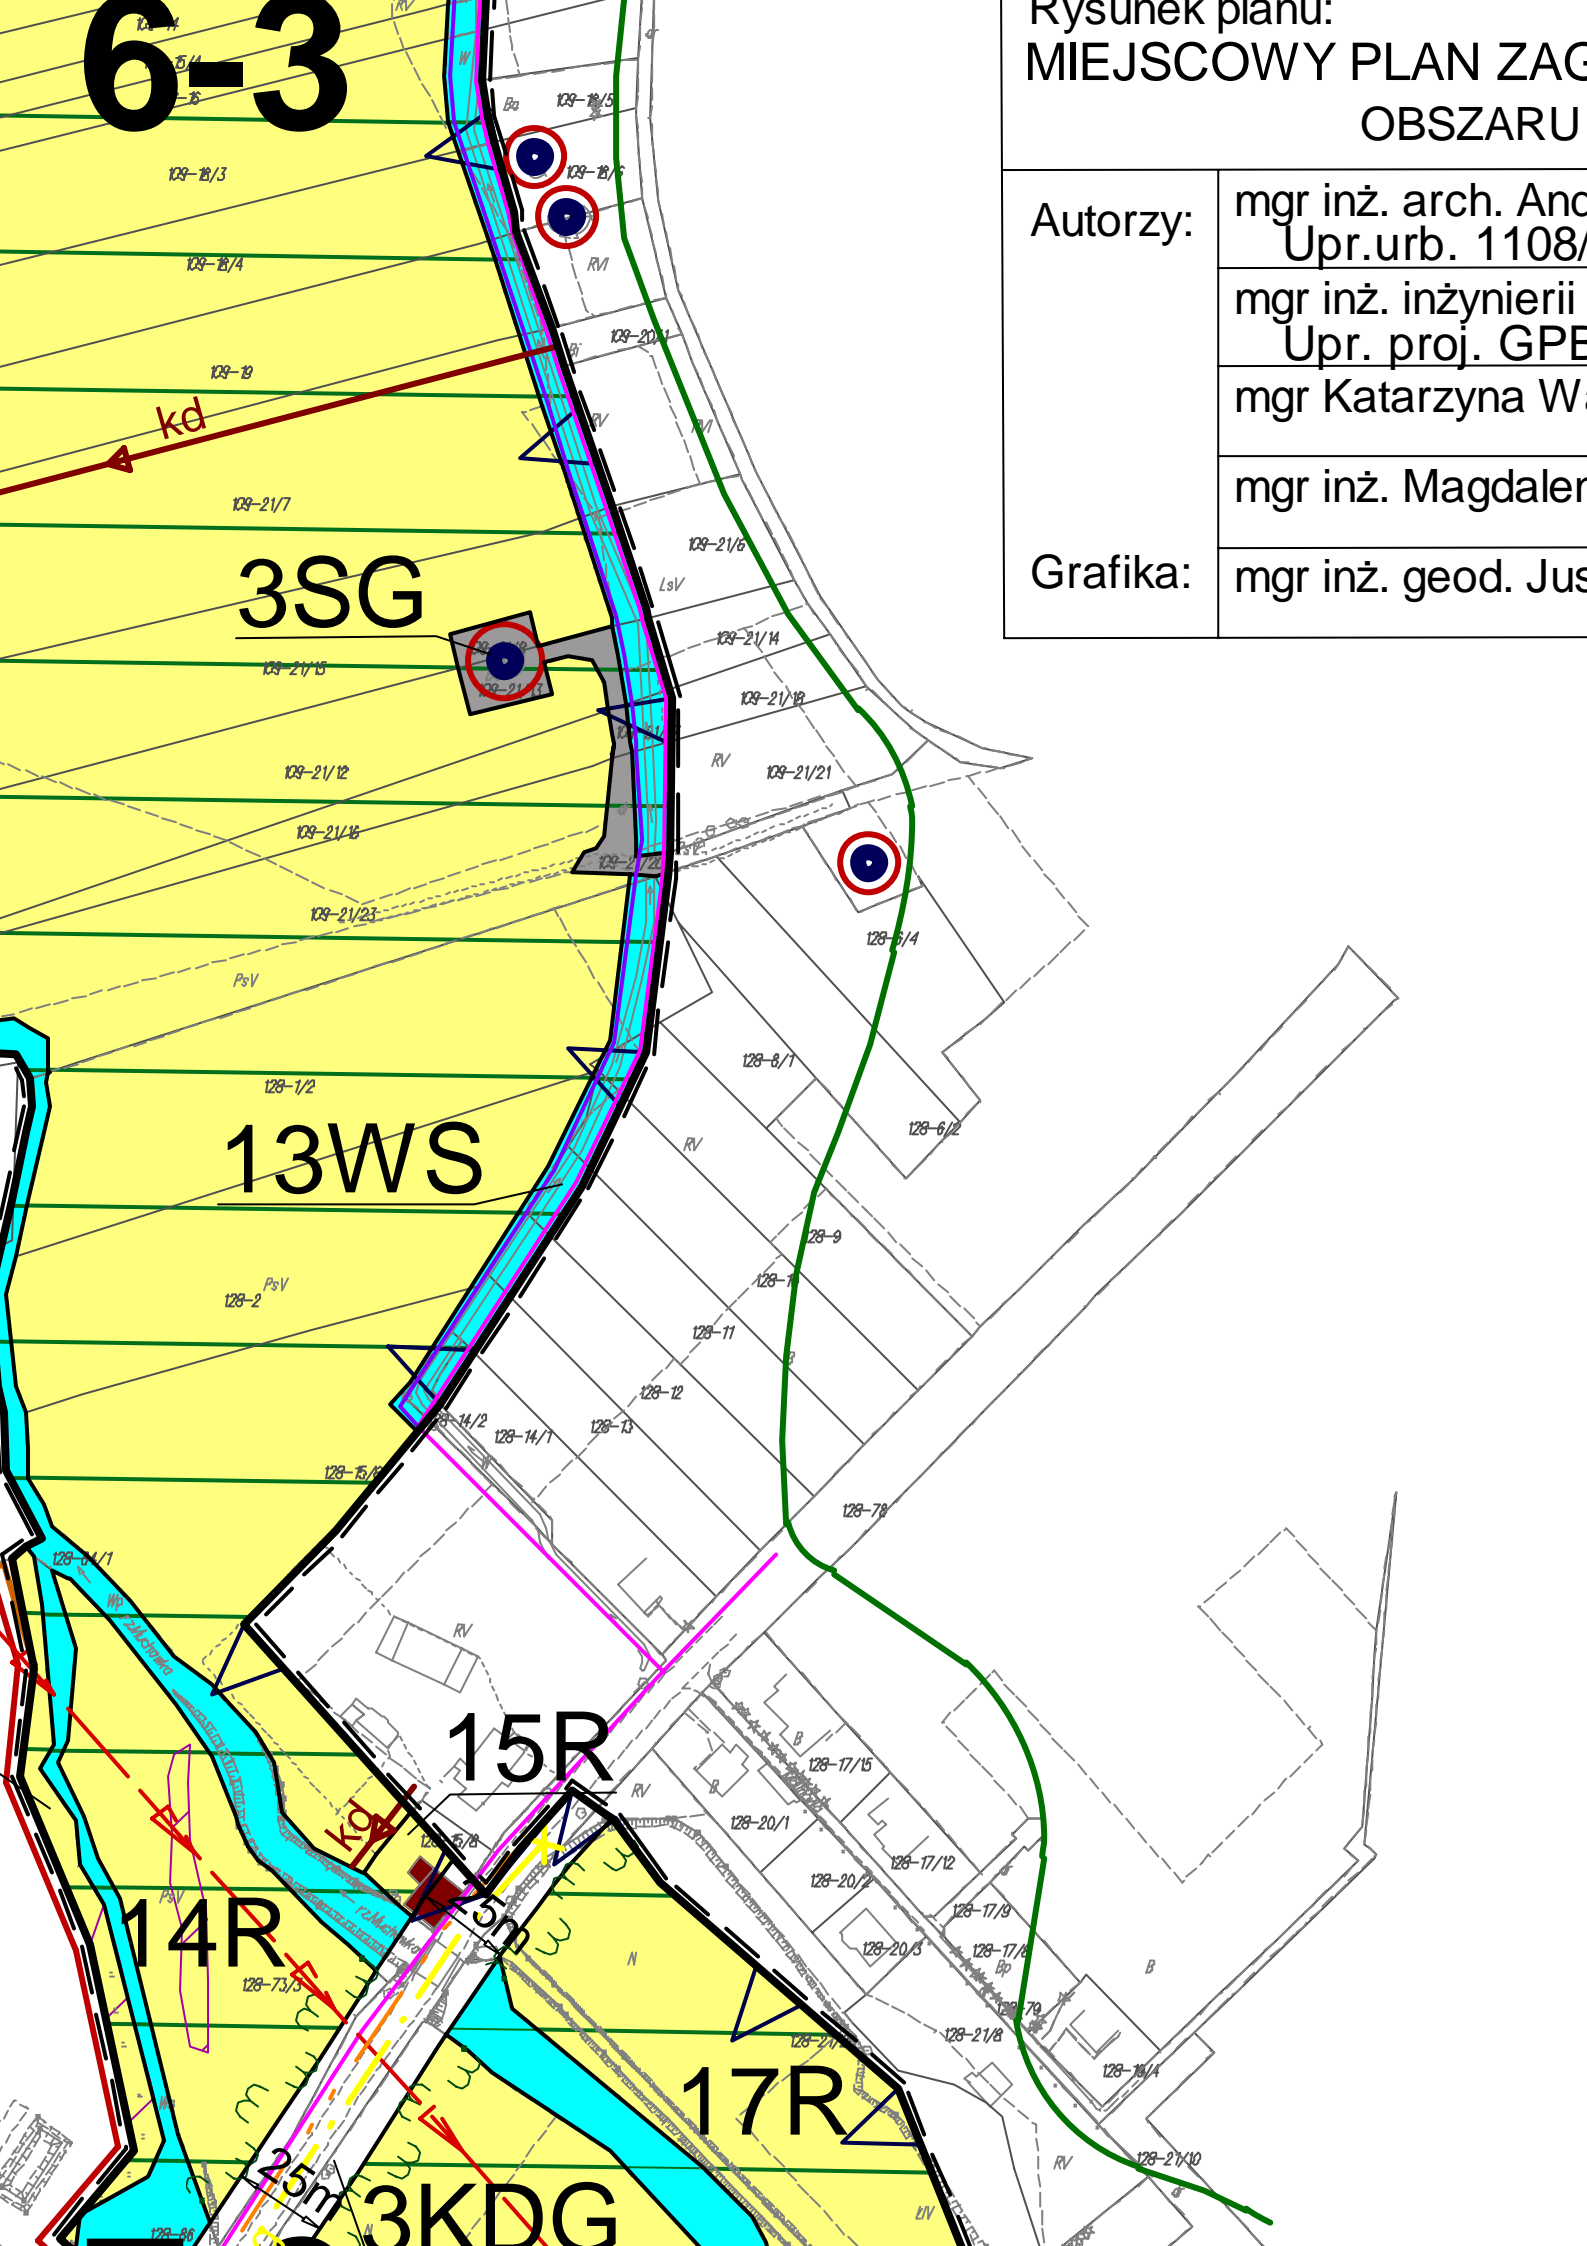


6-4 GOSPODAROWANIA PRZESTRZENNEGO DOLINY RZEKI MUCHAWKI	
Mrzej Rutkowski /90	
Środowiska Agnieszka Uziębło 3 - 4224/71/63/89	
akula	
na Lasocka	
styna Bot	

7-1

7-2

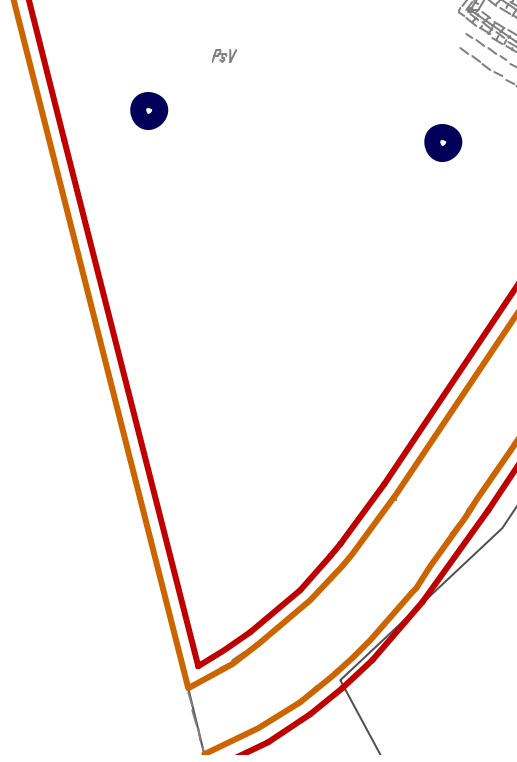

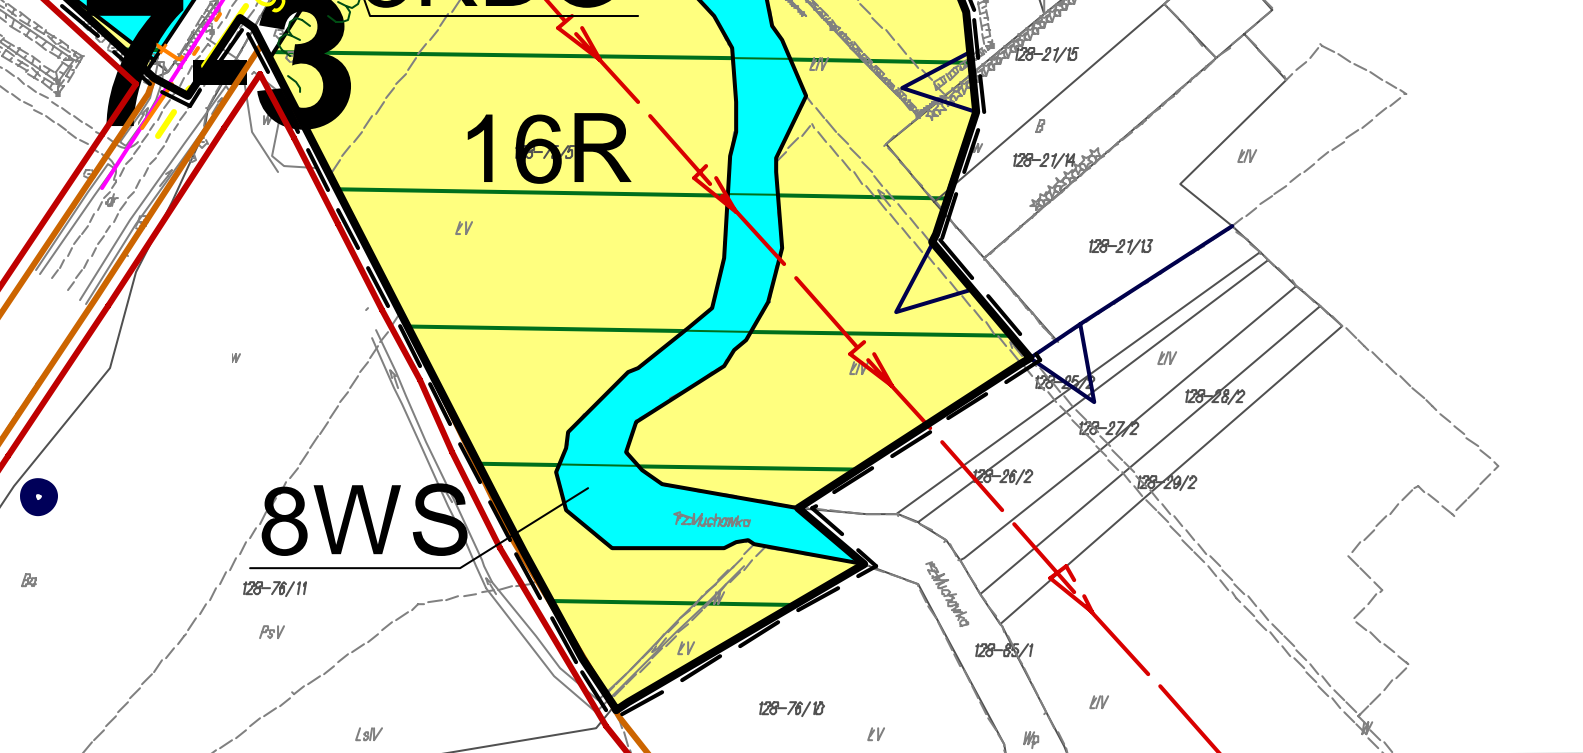

7-4