


Studium uwarunkowań i kierunków zagospodarowania przestrzennego

miasta Siedlce

mapa 1. Uwarunkowania

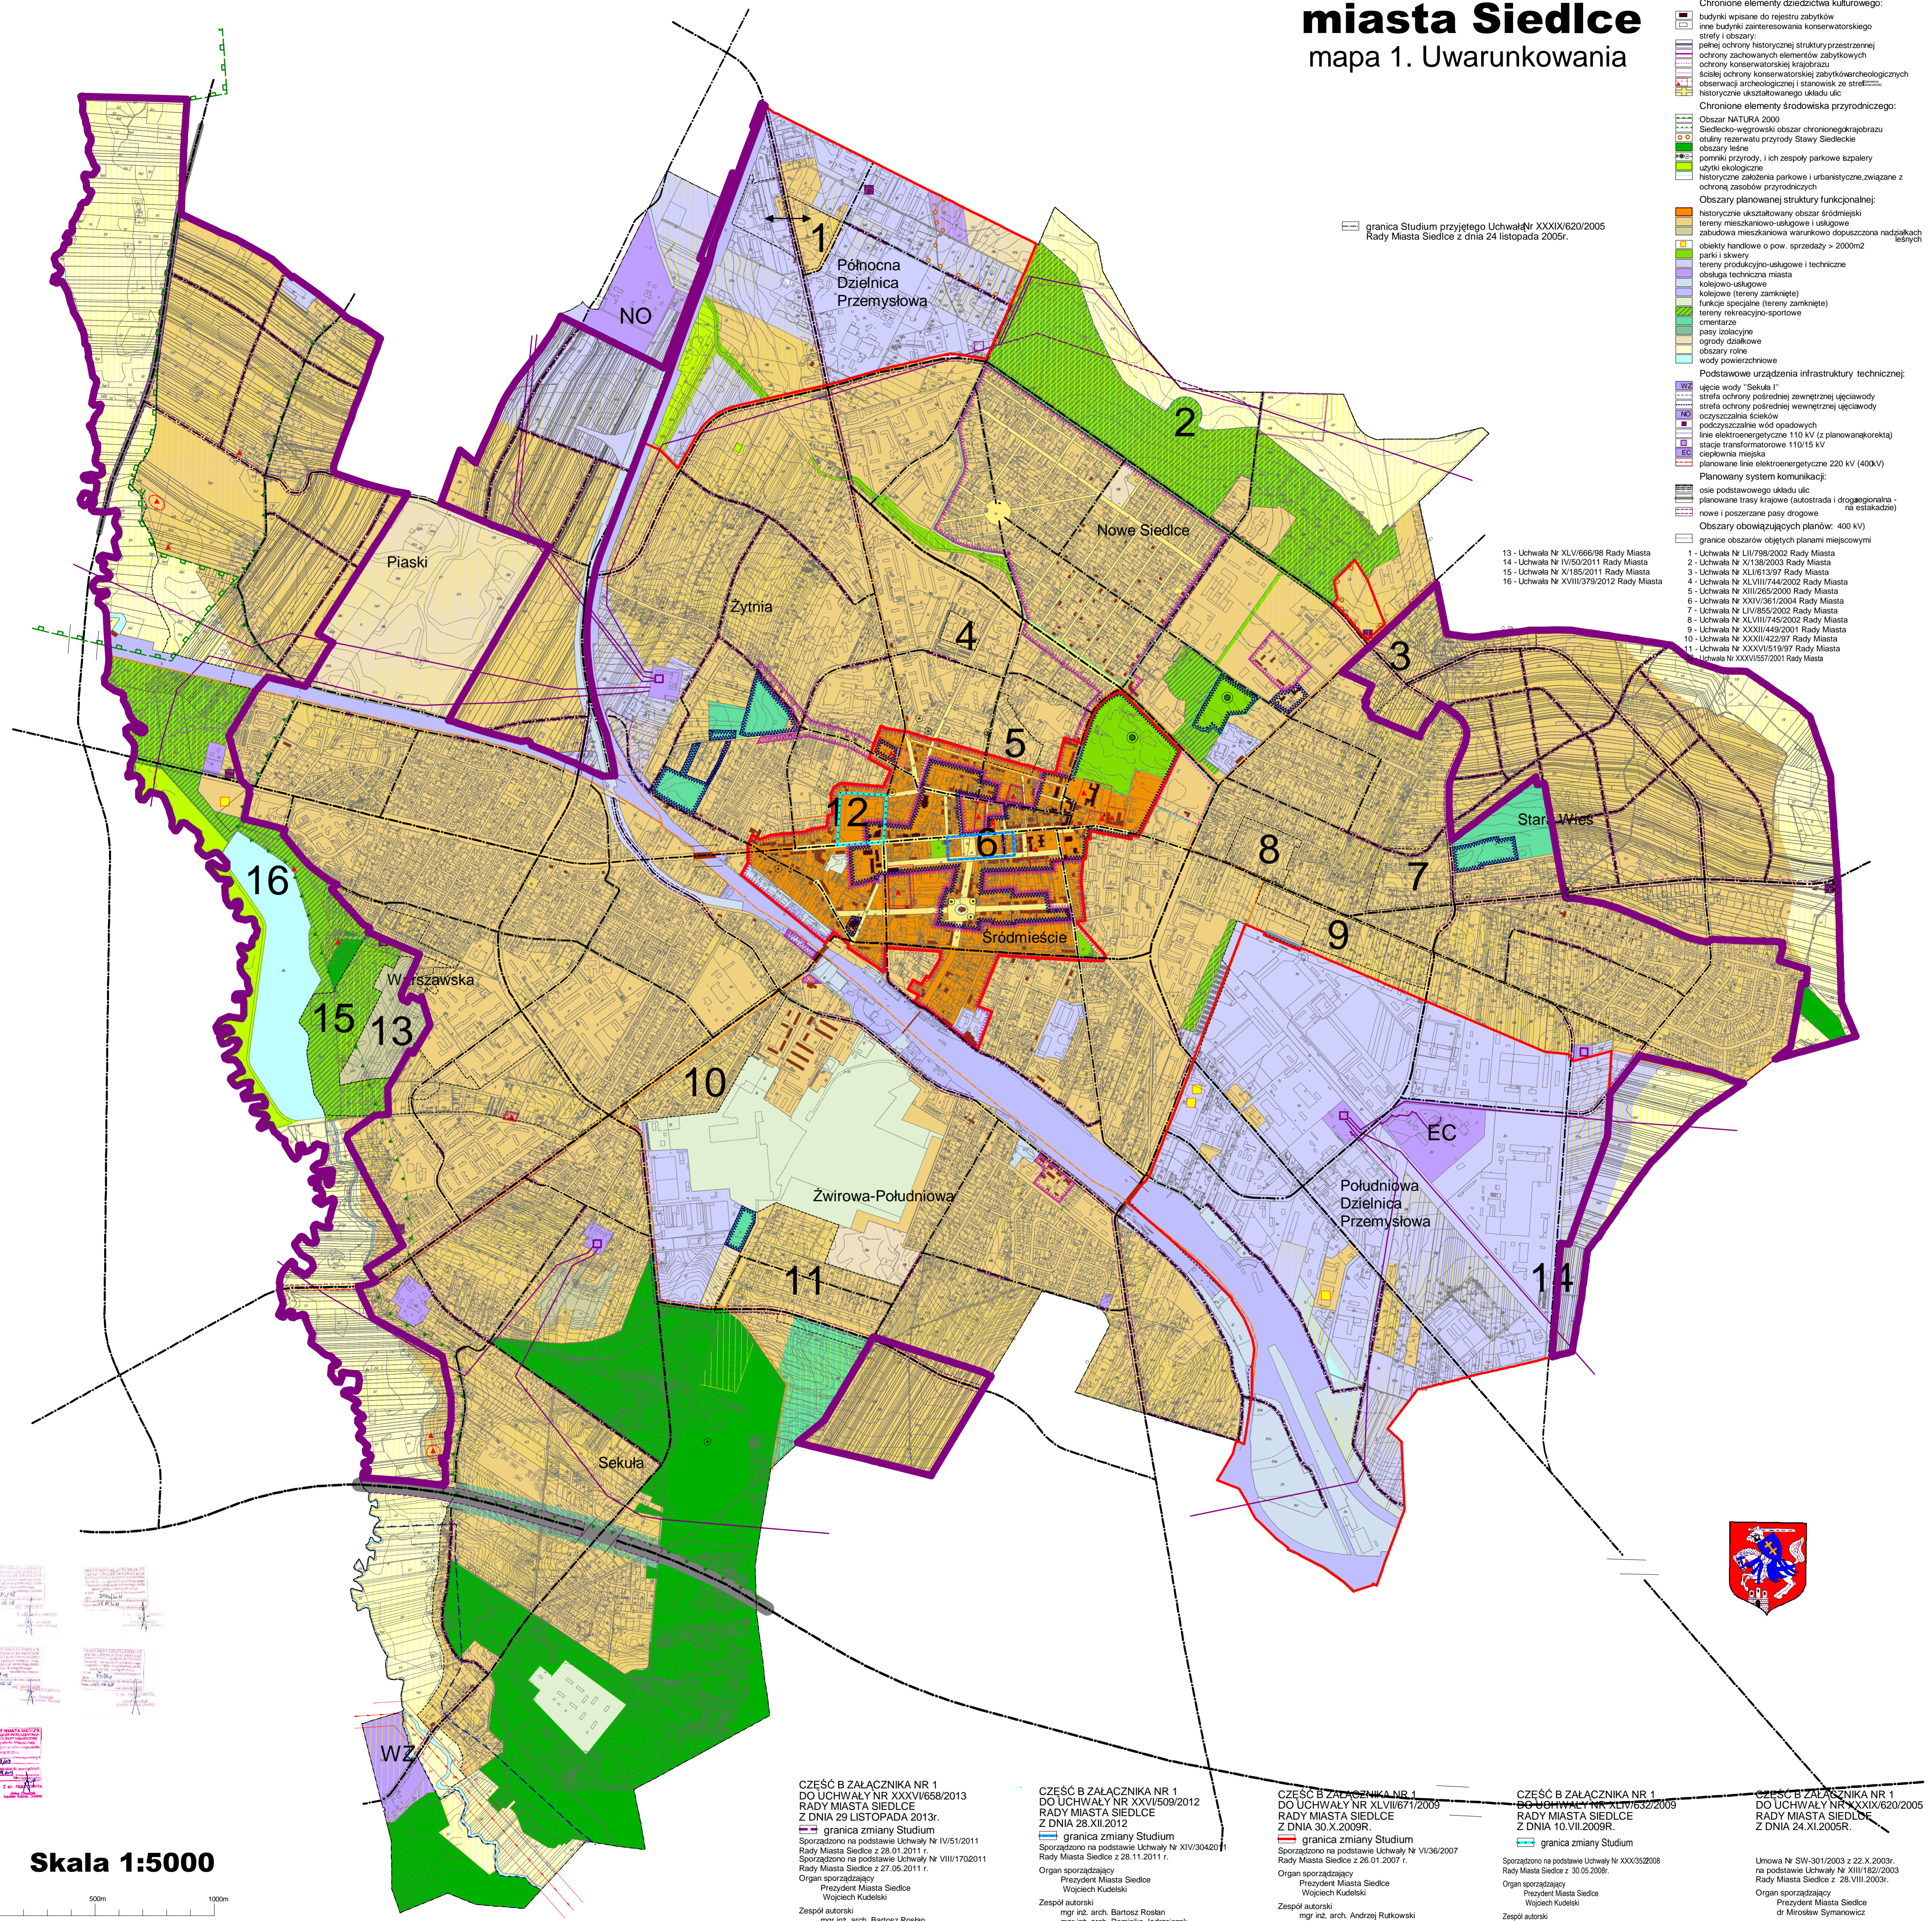

- OZNACZENIA**
- granica miasta (obszary opracowania Studium)
 - obszary aktualnie nie zabudowane
 - granice obszarów struktury funkcjonalno-przestrzennej
 - Chronione elementy dziedzictwa kulturowego:
 - budynki wpisane do rejestru zabytków
 - irra budynki zainteresowania konserwatorskiego
 - strefy i obszary:
 - pełnej ochrony historycznej struktury przestrzennej
 - ochrony zachowanych elementów zabytkowych
 - ochrony konserwatorskiej krajobrazu
 - ścisłej ochrony konserwatorskiej zabytków archeologicznych
 - obserwacji archeologicznej i stanowisk ze stratami
 - historyczne ukształtowanego układu ulic
 - Chronione elementy środowiska przyrodniczego:
 - Obszar NATURA 2000
 - Siedlecko-węgrowski obszar chronionego krajobrazu
 - otuliny rezerwatu przyrody Stawy Siedleckie
 - obszary leśne
 - pomniki przyrody, i ich zespoły parkowe szpalery
 - użytki ekologiczne
 - historyczne założenia parkowe i urbanistyczne, związane z ochroną zasobów przyrodniczych
 - Obszary planowanej struktury funkcjonalnej:
 - historycznie ukształtowany obszar śródmiejski
 - tereny mieszkaniowo-usługowe i usługowe
 - zabudowa mieszkaniowa warunkowo dopuszczona nadzających istniejących
 - obiekty handlowe o pow. sprzedaży > 2000m²
 - parki i skwery
 - tereny produkcyjno-usługowe i techniczne
 - obsługa techniczna miasta
 - kolejowo-usługowe
 - kolejowe (tereny zamknięte)
 - funkcje specjalne (tereny zamknięte)
 - tereny rekreacyjno-sportowe
 - omentarze
 - pasy ulaszynowe
 - ogrody działkowe
 - obszary rolne
 - wody powierzchniowe
 - Podstawowe urządzenia infrastruktury technicznej:
 - ujęcie wody "Sekula"
 - strefa ochrony pośredniej zewnętrznej ujęcia wody
 - strefa ochrony pośredniej wewnętrznej ujęcia wody
 - oczyszczalnia ścieków
 - podwyższenie wód opadowych
 - linie elektroenergetyczne 110 kV (z planowaną korektą)
 - stacje transformatorowe 110/15 kV
 - ciepłownia miejska
 - planowane linie elektroenergetyczne 220 kV (400kV)
 - Planowany system komunikacji:
 - osie podstawowego układu ulic
 - planowane trasy krajowe (autostrada i droga regionalna - na estakadzie)
 - nowe i poszerzone pasy drogowo
 - Obszary obowiązujących planów: 400 kV
 - granice obszarów objętych planami miejscowymi

- 13 - Uchwała Nr XLVI/666/98 Rady Miasta
- 14 - Uchwała Nr IV/50/2011 Rady Miasta
- 15 - Uchwała Nr X/185/2011 Rady Miasta
- 16 - Uchwała Nr XVIII/379/2012 Rady Miasta

- 1 - Uchwała Nr LI/798/2002 Rady Miasta
- 2 - Uchwała Nr X/138/2003 Rady Miasta
- 3 - Uchwała Nr XII/613/2007 Rady Miasta
- 4 - Uchwała Nr XLVIII/744/2002 Rady Miasta
- 5 - Uchwała Nr XIII/265/2000 Rady Miasta
- 6 - Uchwała Nr XXV/361/2004 Rady Miasta
- 7 - Uchwała Nr LIV/855/2002 Rady Miasta
- 8 - Uchwała Nr XLVIII/745/2002 Rady Miasta
- 9 - Uchwała Nr XXXII/449/2001 Rady Miasta
- 10 - Uchwała Nr XXXII/422/97 Rady Miasta
- 11 - Uchwała Nr XXXVI/519/97 Rady Miasta
- Uchwała Nr XXXV/557/2001 Rady Miasta

CZEŚĆ B ZAŁĄCZNIKA NR 1 DO UCHWAŁY NR XXXVI/658/2013 RADY MIASTA SIEDLCE Z DNIA 29 LISTOPADA 2013r.
 granica zmiany Studium
 Sporządzono na podstawie Uchwały Nr IV/51/2011 Rady Miasta Siedlce z 28.01.2011 r.
 Sporządzono na podstawie Uchwały Nr VIII/170/2011 Rady Miasta Siedlce z 27.05.2011 r.
 Organ sporządzający: Prezydent Miasta Siedlce Wojciech Kudelski
 Zespół autorski: mgr inż. arch. Bartosz Roslan, mgr inż. Dominika Jędrzejczak, mgr Anna Pietrasz

CZEŚĆ B ZAŁĄCZNIKA NR 1 DO UCHWAŁY NR XXVI/509/2012 RADY MIASTA SIEDLCE Z DNIA 28.XII.2012
 granica zmiany Studium
 Sporządzono na podstawie Uchwały Nr XIV/304/2011 Rady Miasta Siedlce z 28.11.2011 r.
 Organ sporządzający: Prezydent Miasta Siedlce Wojciech Kudelski
 Zespół autorski: mgr inż. arch. Bartosz Roslan, mgr inż. arch. Dominika Jędrzejczak

CZEŚĆ B ZAŁĄCZNIKA NR 1 DO UCHWAŁY NR XLVII/671/2009 RADY MIASTA SIEDLCE Z DNIA 30.X.2009R.
 granica zmiany Studium
 Sporządzono na podstawie Uchwały Nr VI/36/2007 Rady Miasta Siedlce z 26.01.2007 r.
 Organ sporządzający: Prezydent Miasta Siedlce Wojciech Kudelski
 Zespół autorski: mgr inż. arch. Andrzej Rutkowski, mgr inż. Agnieszka Uziębło, mgr inż. Justyna Bot, mgr inż. Magdalena Lasocka

CZEŚĆ B ZAŁĄCZNIKA NR 1 DO UCHWAŁY NR XLVI/632/2009 RADY MIASTA SIEDLCE Z DNIA 10.VII.2009R.
 granica zmiany Studium
 Sporządzono na podstawie Uchwały Nr XXX/352/2008 Rady Miasta Siedlce z 30.05.2008 r.
 Organ sporządzający: Prezydent Miasta Siedlce Wojciech Kudelski
 Zespół autorski: mgr inż. arch. Bartosz Roslan, mgr inż. Justyna Bot, lic. Katarzyna Wakula

CZEŚĆ B ZAŁĄCZNIKA NR 1 DO UCHWAŁY NR XXXIX/620/2005 RADY MIASTA SIEDLCE Z DNIA 24.XI.2005R.
 Umowa Nr SW-301/2003 z 22.X.2003r. na podstawie Uchwały Nr XIII/182/2003 Rady Miasta Siedlce z 28.VIII.2003r.
 Organ sporządzający: Prezydent Miasta Siedlce dr Mirosław Symonowicz
 Zespół autorski: BPRV S.A. arch. Barbara Słowikowska, arch. Jan Rutkiewicz

Skala 1:5000

